

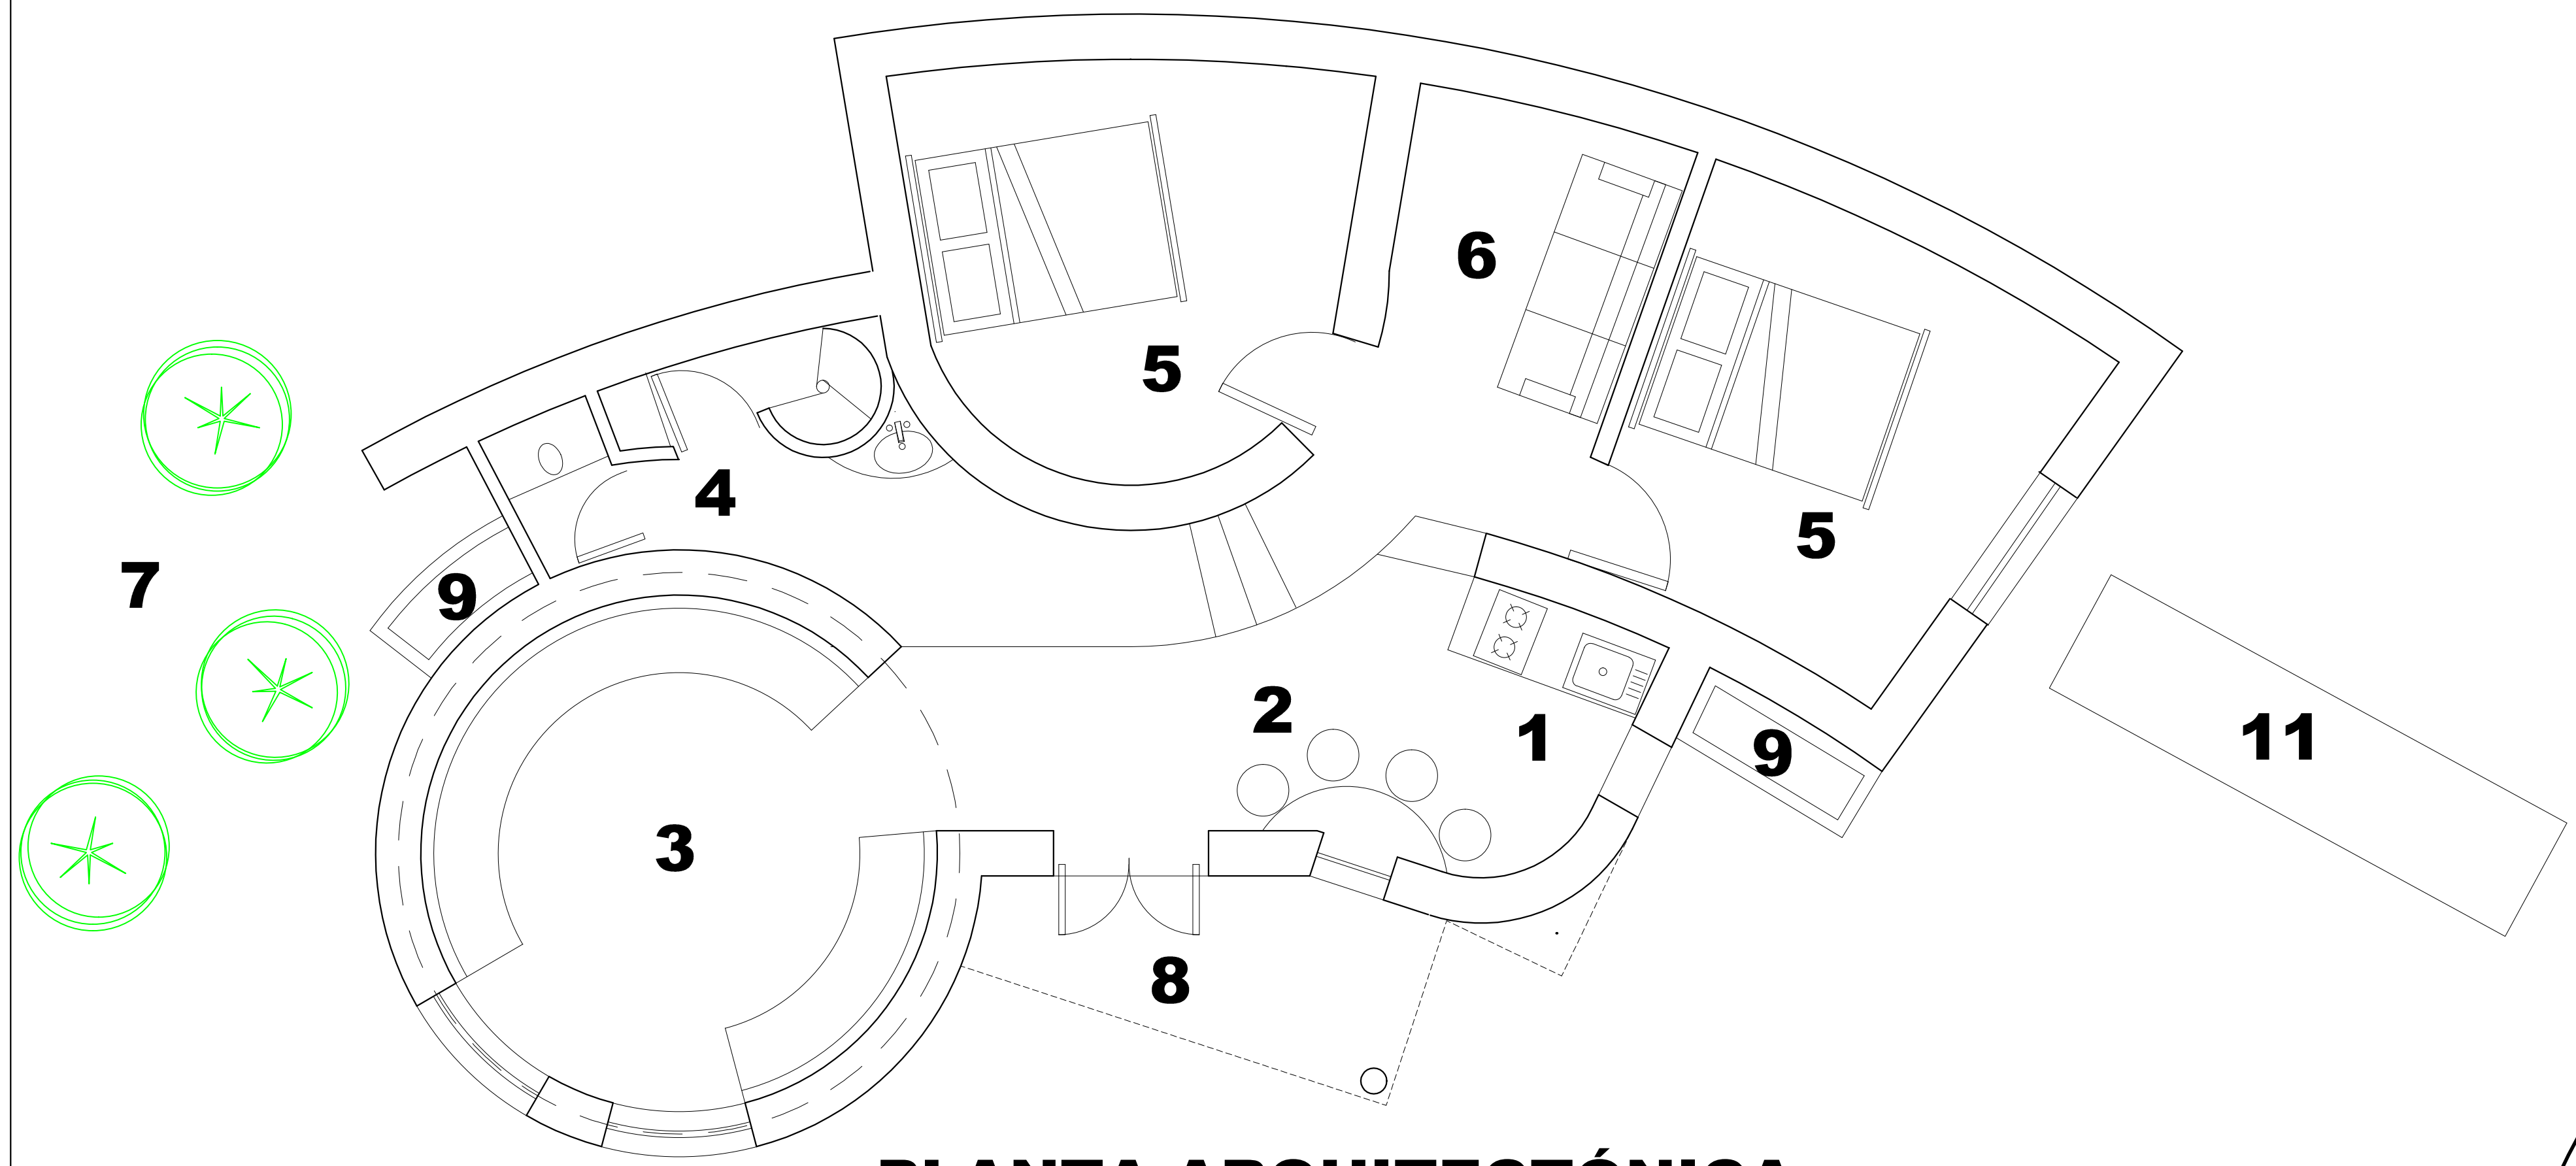



- 1 COCINA**
- 2 COMEDOR**
- 3 SALA**
- 4 BAÑO**
- 5 RECAMARA**
- 6 ESTANCIA**
- 7 BOSQUE COMESTIBLE**
- 8 TERRAZA**
- 9 BIOFILTRO**
- 10 AZOTEA VERDE**
- 11 HORTALIZAS**
- 12 CALENTADOR SOLAR**
- 13 HIERBAS CULINARIAS**

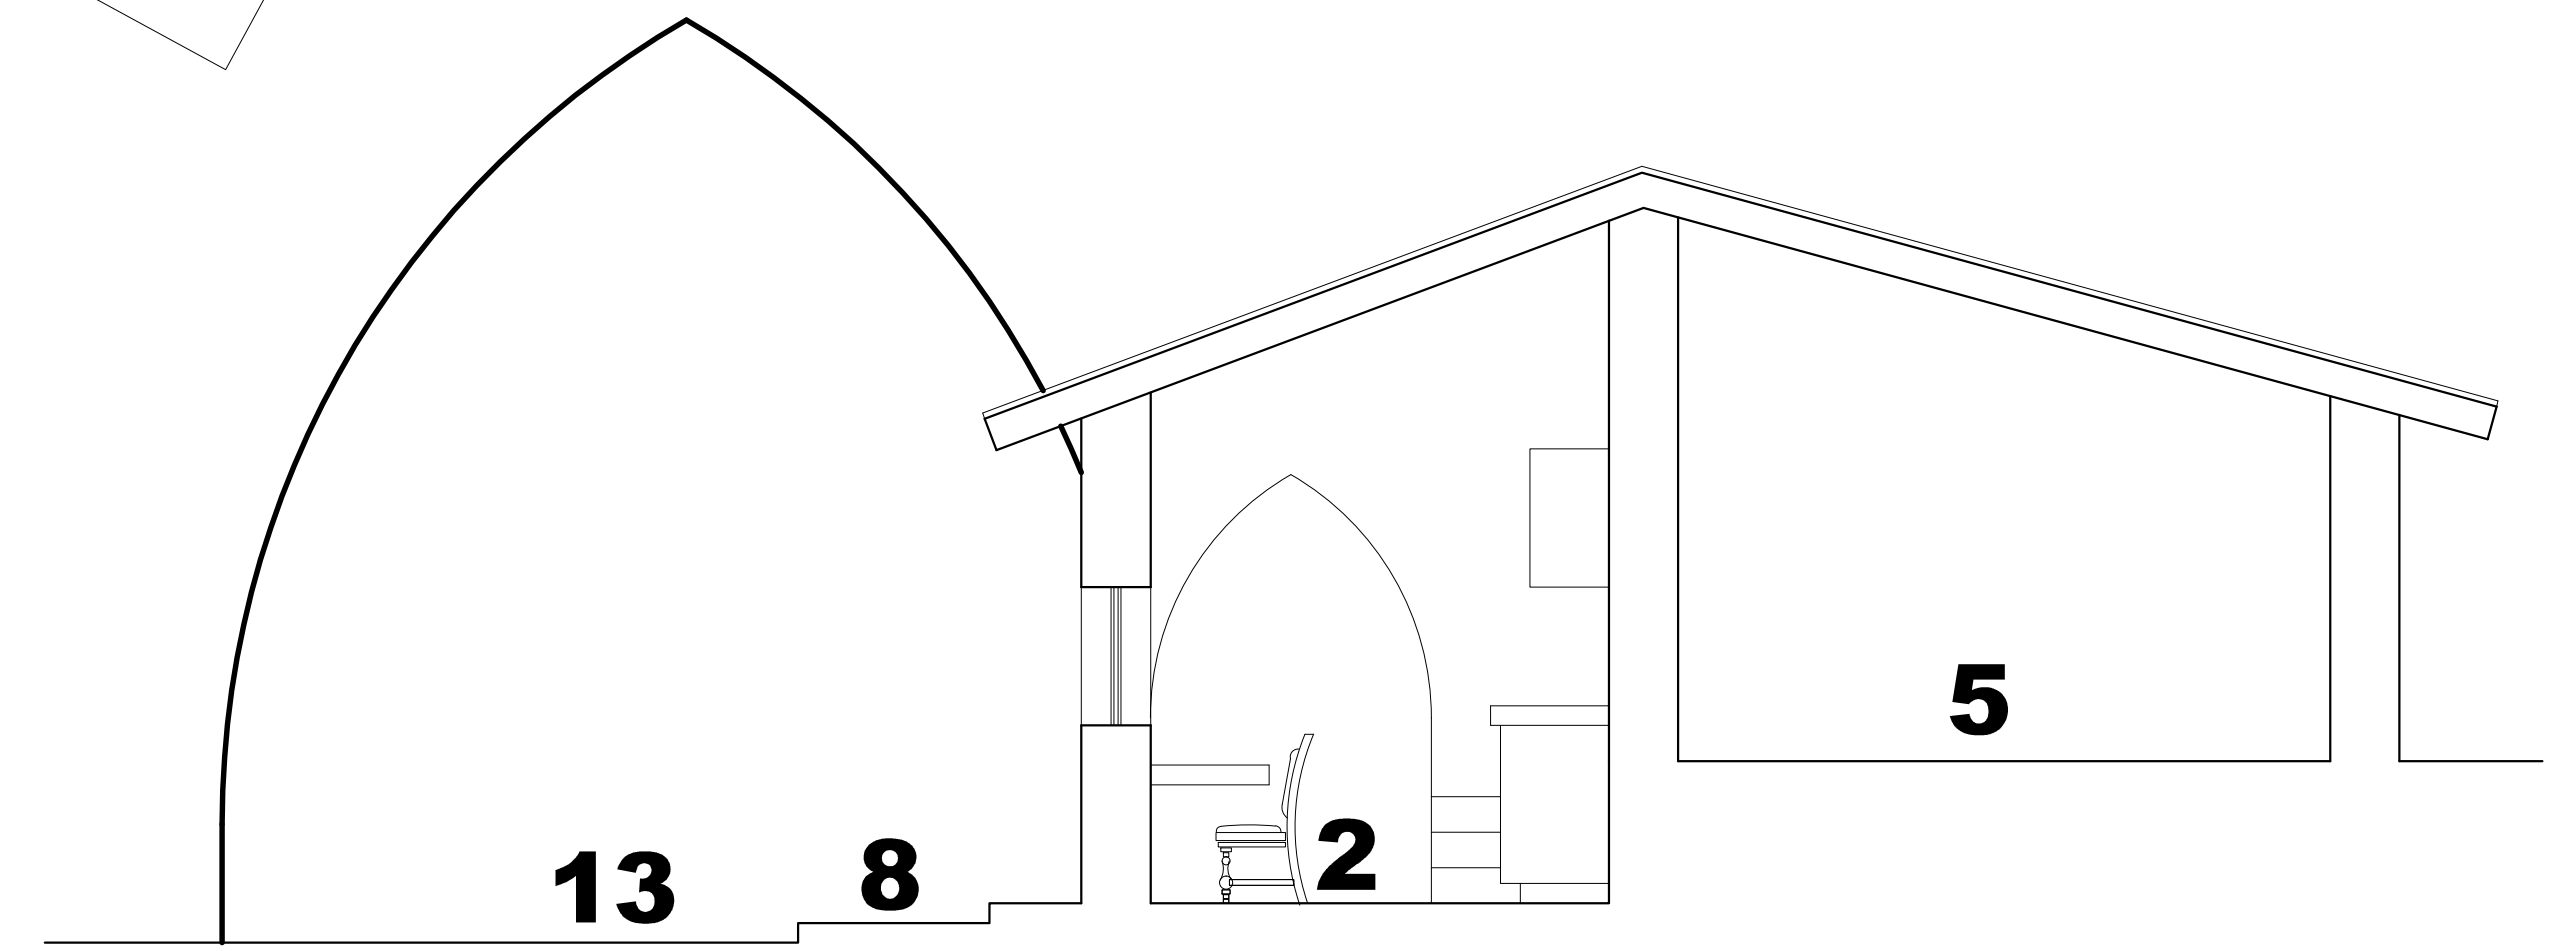


PLANTA ARQUITECTÓNICA

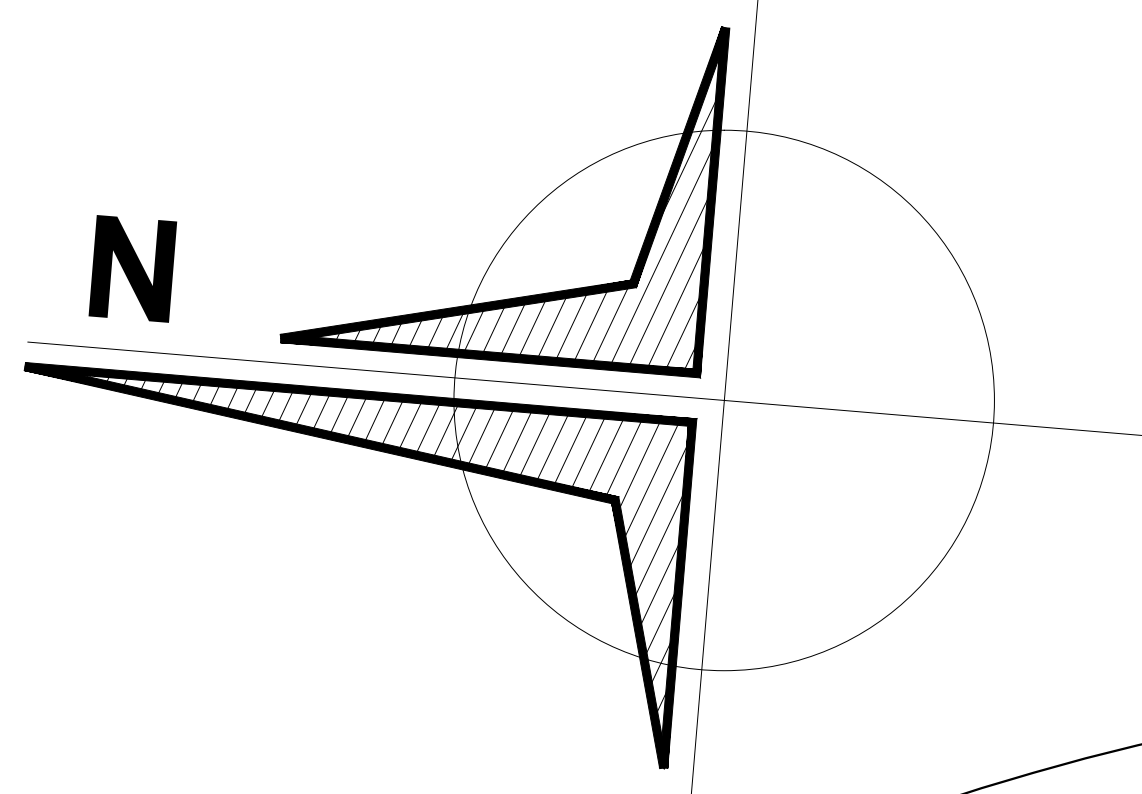

CORTE TRANSVERSAL

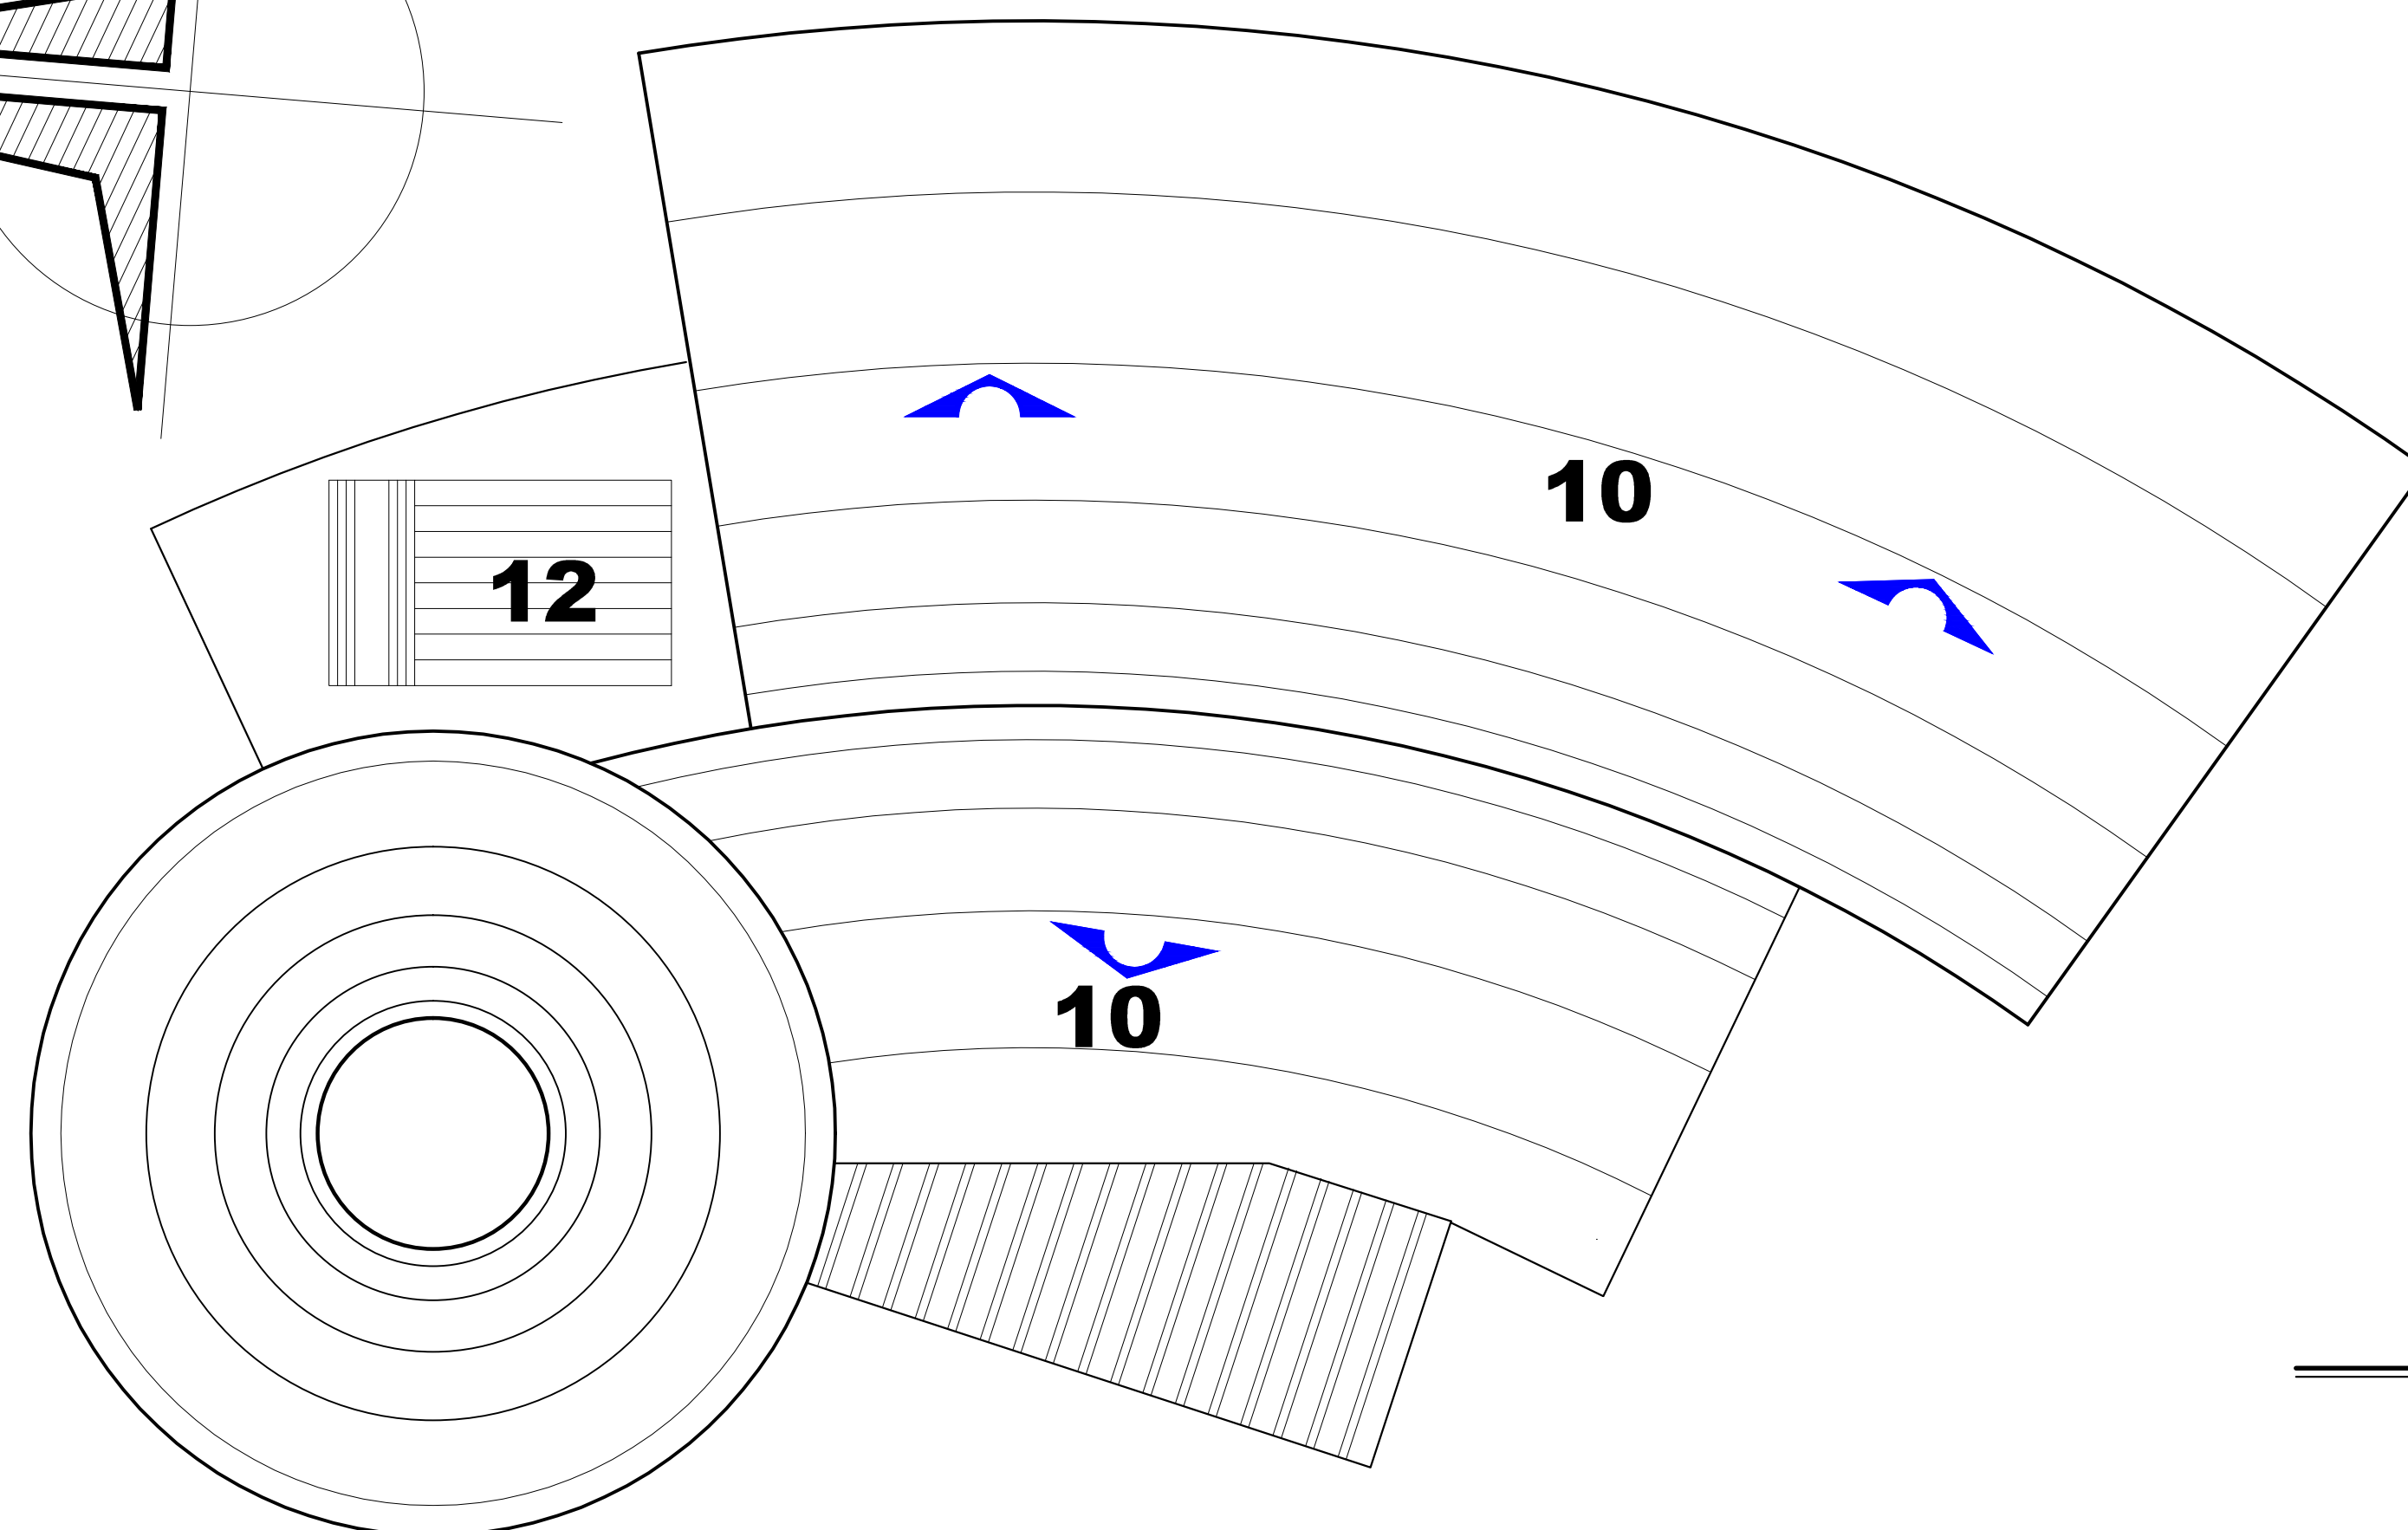

PLANTA DE AZOTEA

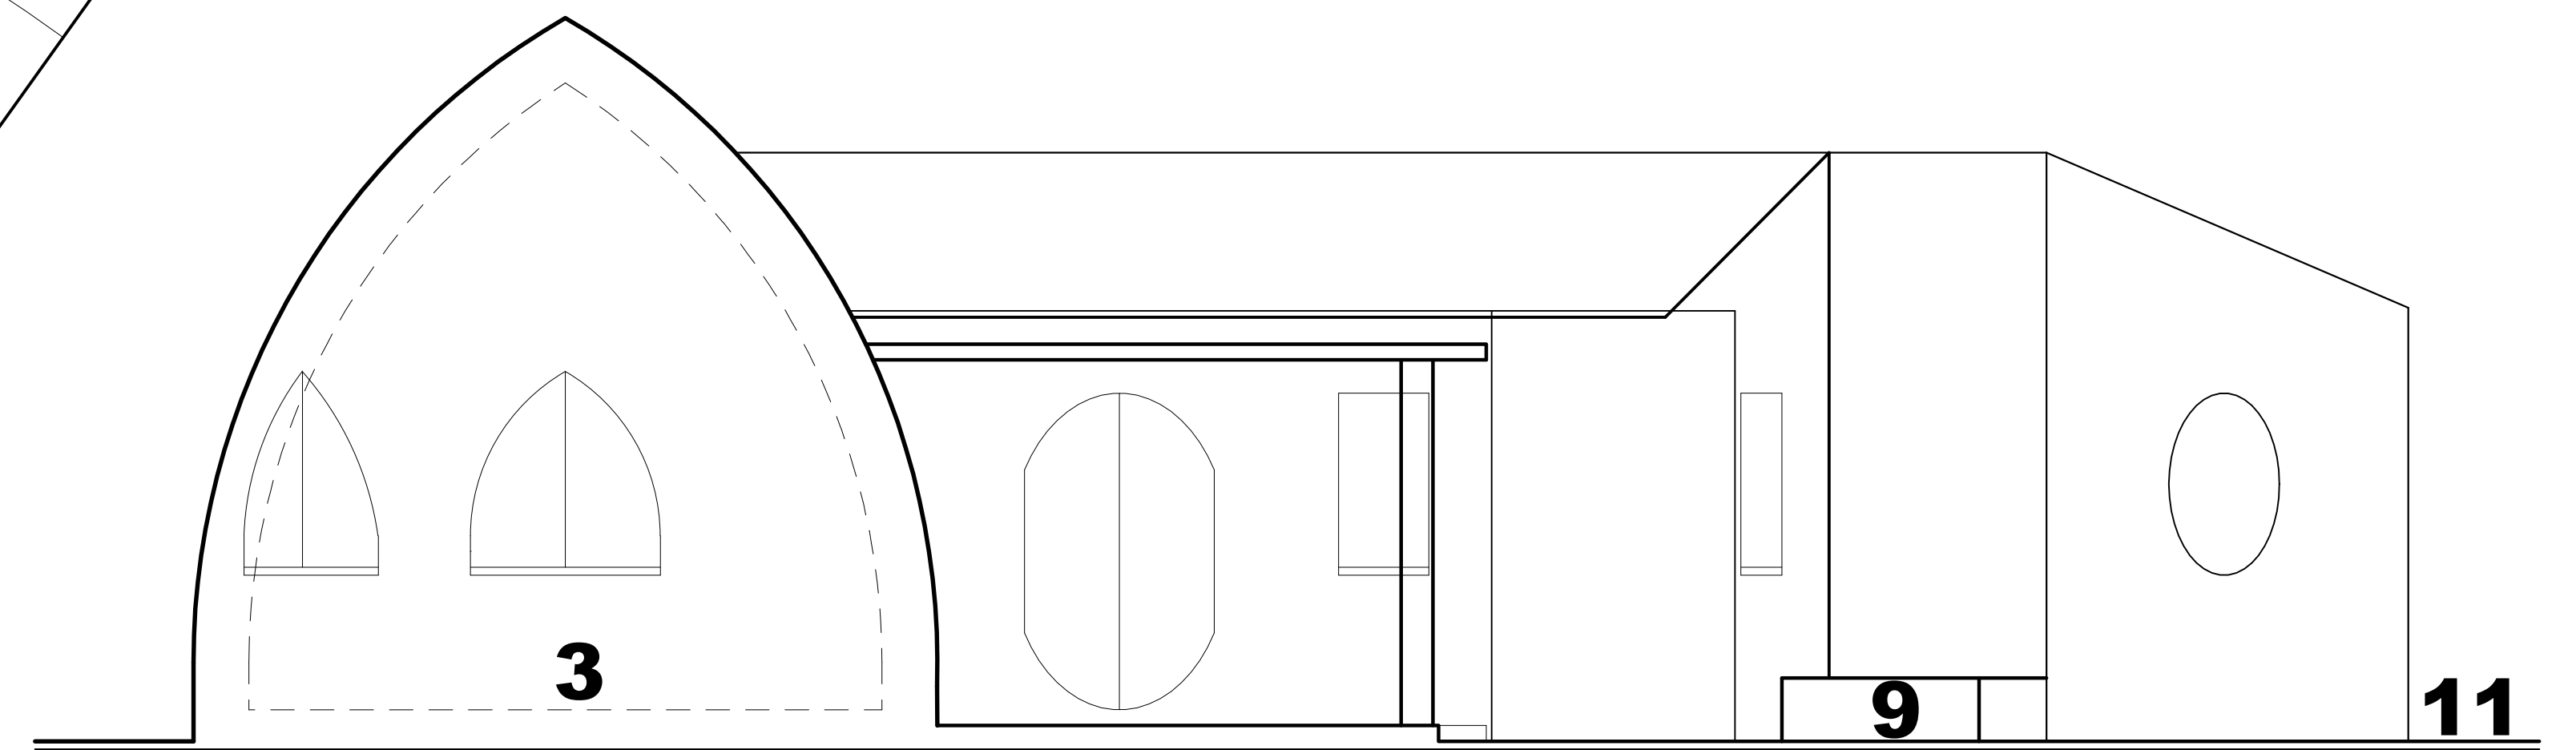

FACHADA PRINCIPAL