



- |                           |                               |
|---------------------------|-------------------------------|
| <b>1 COCHERA</b>          | <b>9 BAÑO</b>                 |
| <b>2 TALLER</b>           | <b>10 RECAMARA</b>            |
| <b>3 OFICINA</b>          | <b>11 JARDIN</b>              |
| <b>4 MEDIO BAÑO</b>       | <b>12 TERRAZA</b>             |
| <b>5 COCINA</b>           | <b>13 BIOFILTRO</b>           |
| <b>6 COMEDOR</b>          | <b>14 TANQUE AGUA PLUVIAL</b> |
| <b>7 SALA</b>             | <b>15 HORTALIZAS</b>          |
| <b>8 CUARTO DE LAVADO</b> |                               |


**PLANTA ARQUITECTÓNICA**

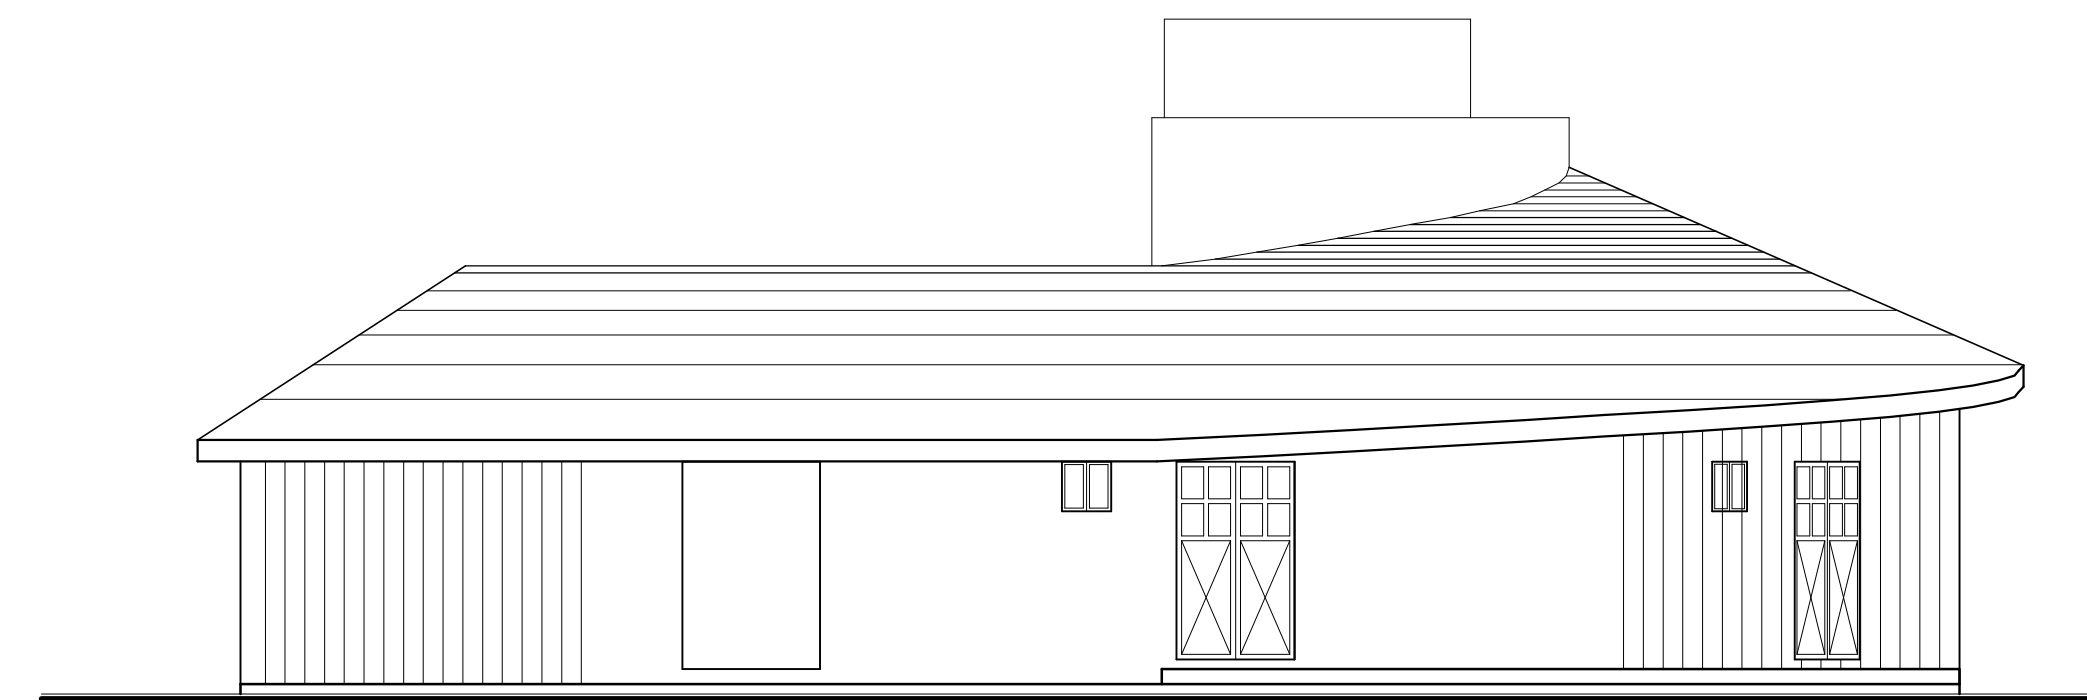


**FACHADA SUROESTE**

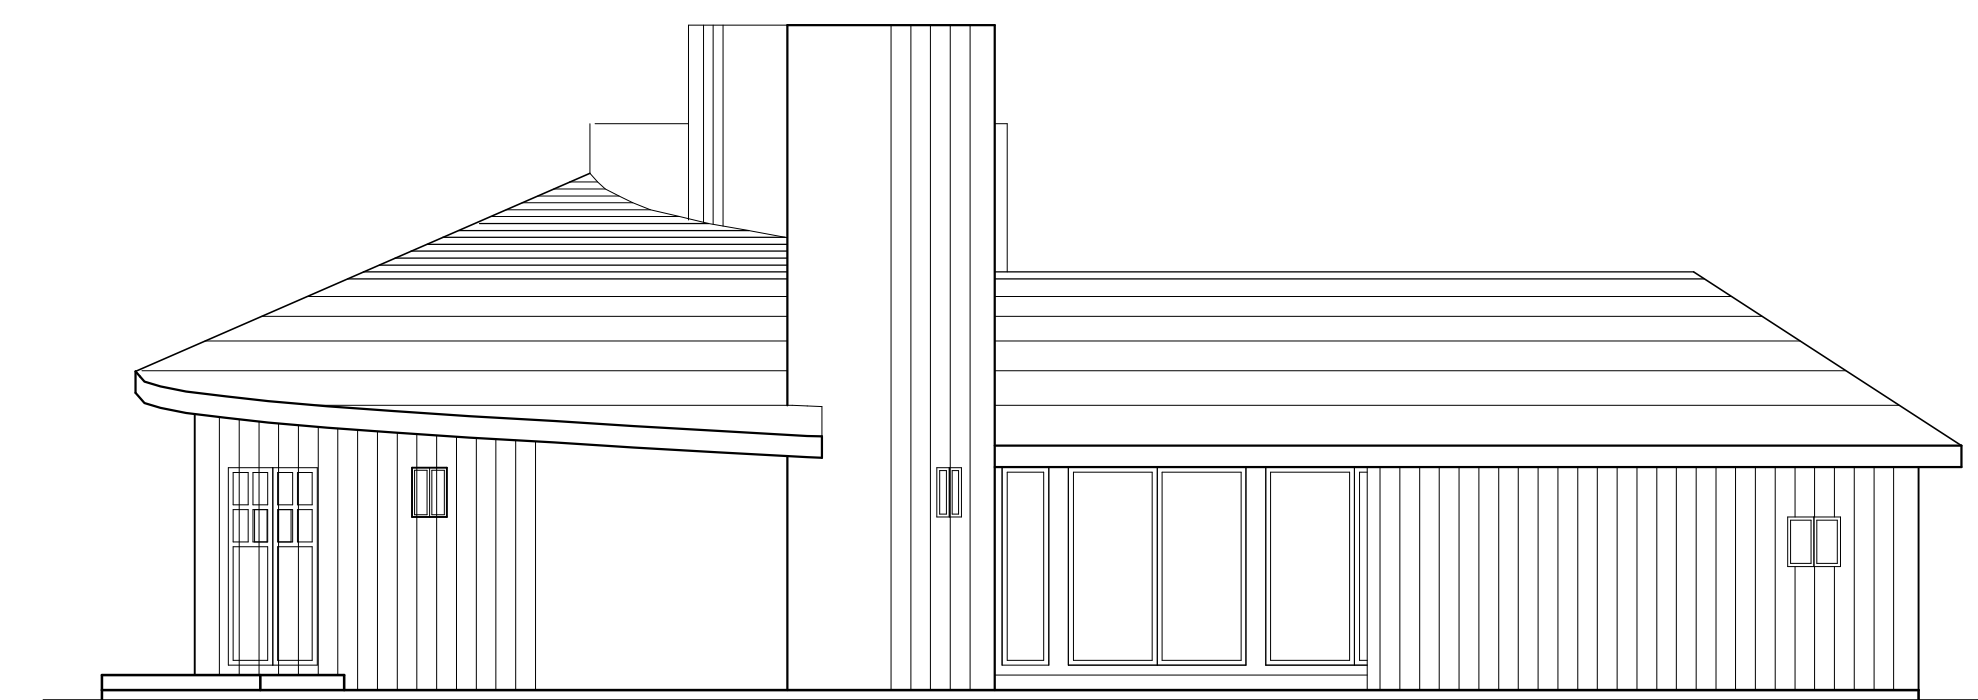


**FACHADA NOROESTE**

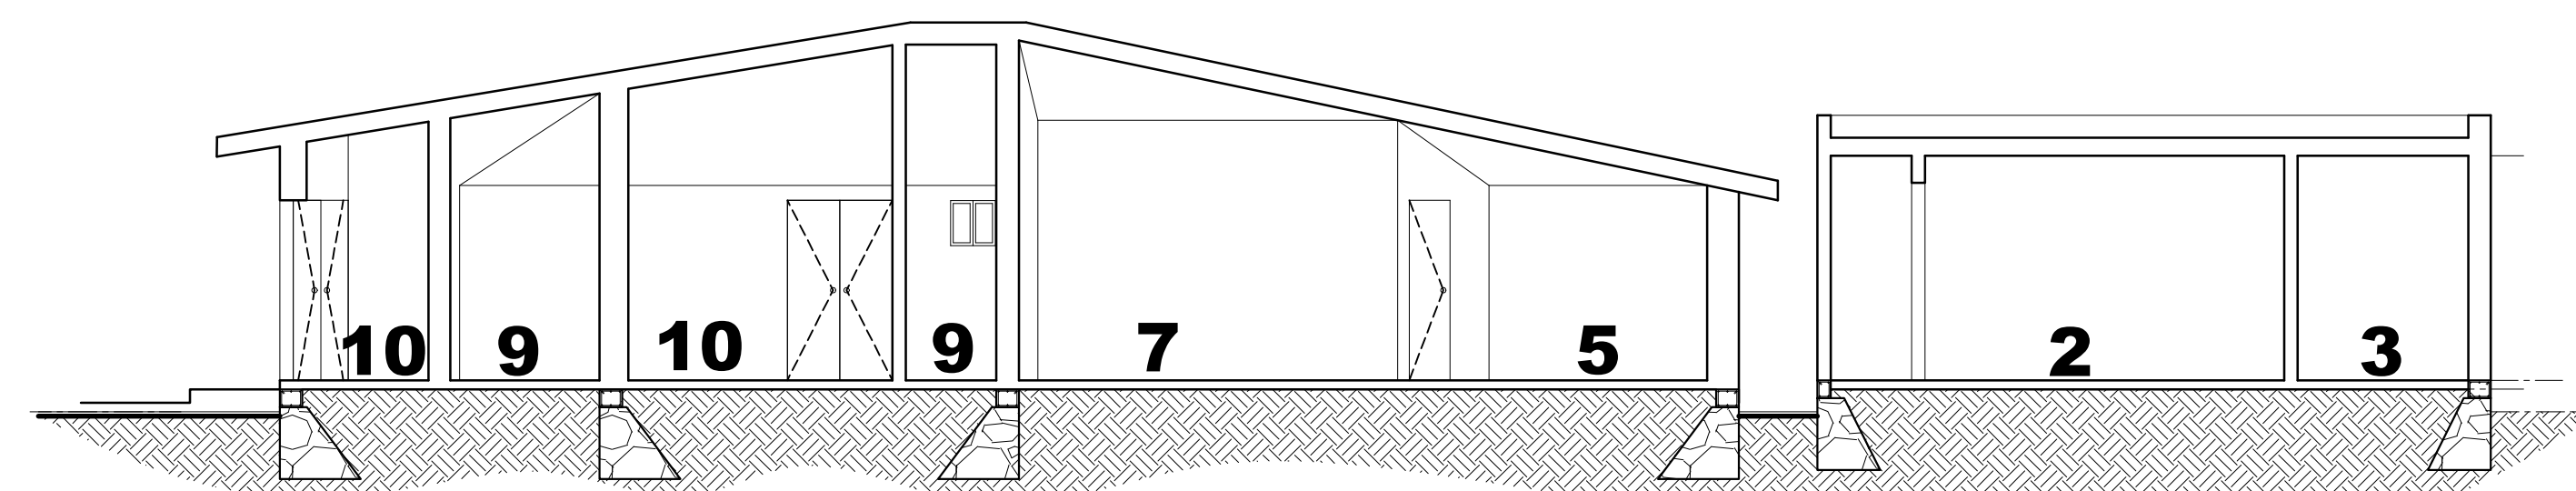

**CORTE B-B'**

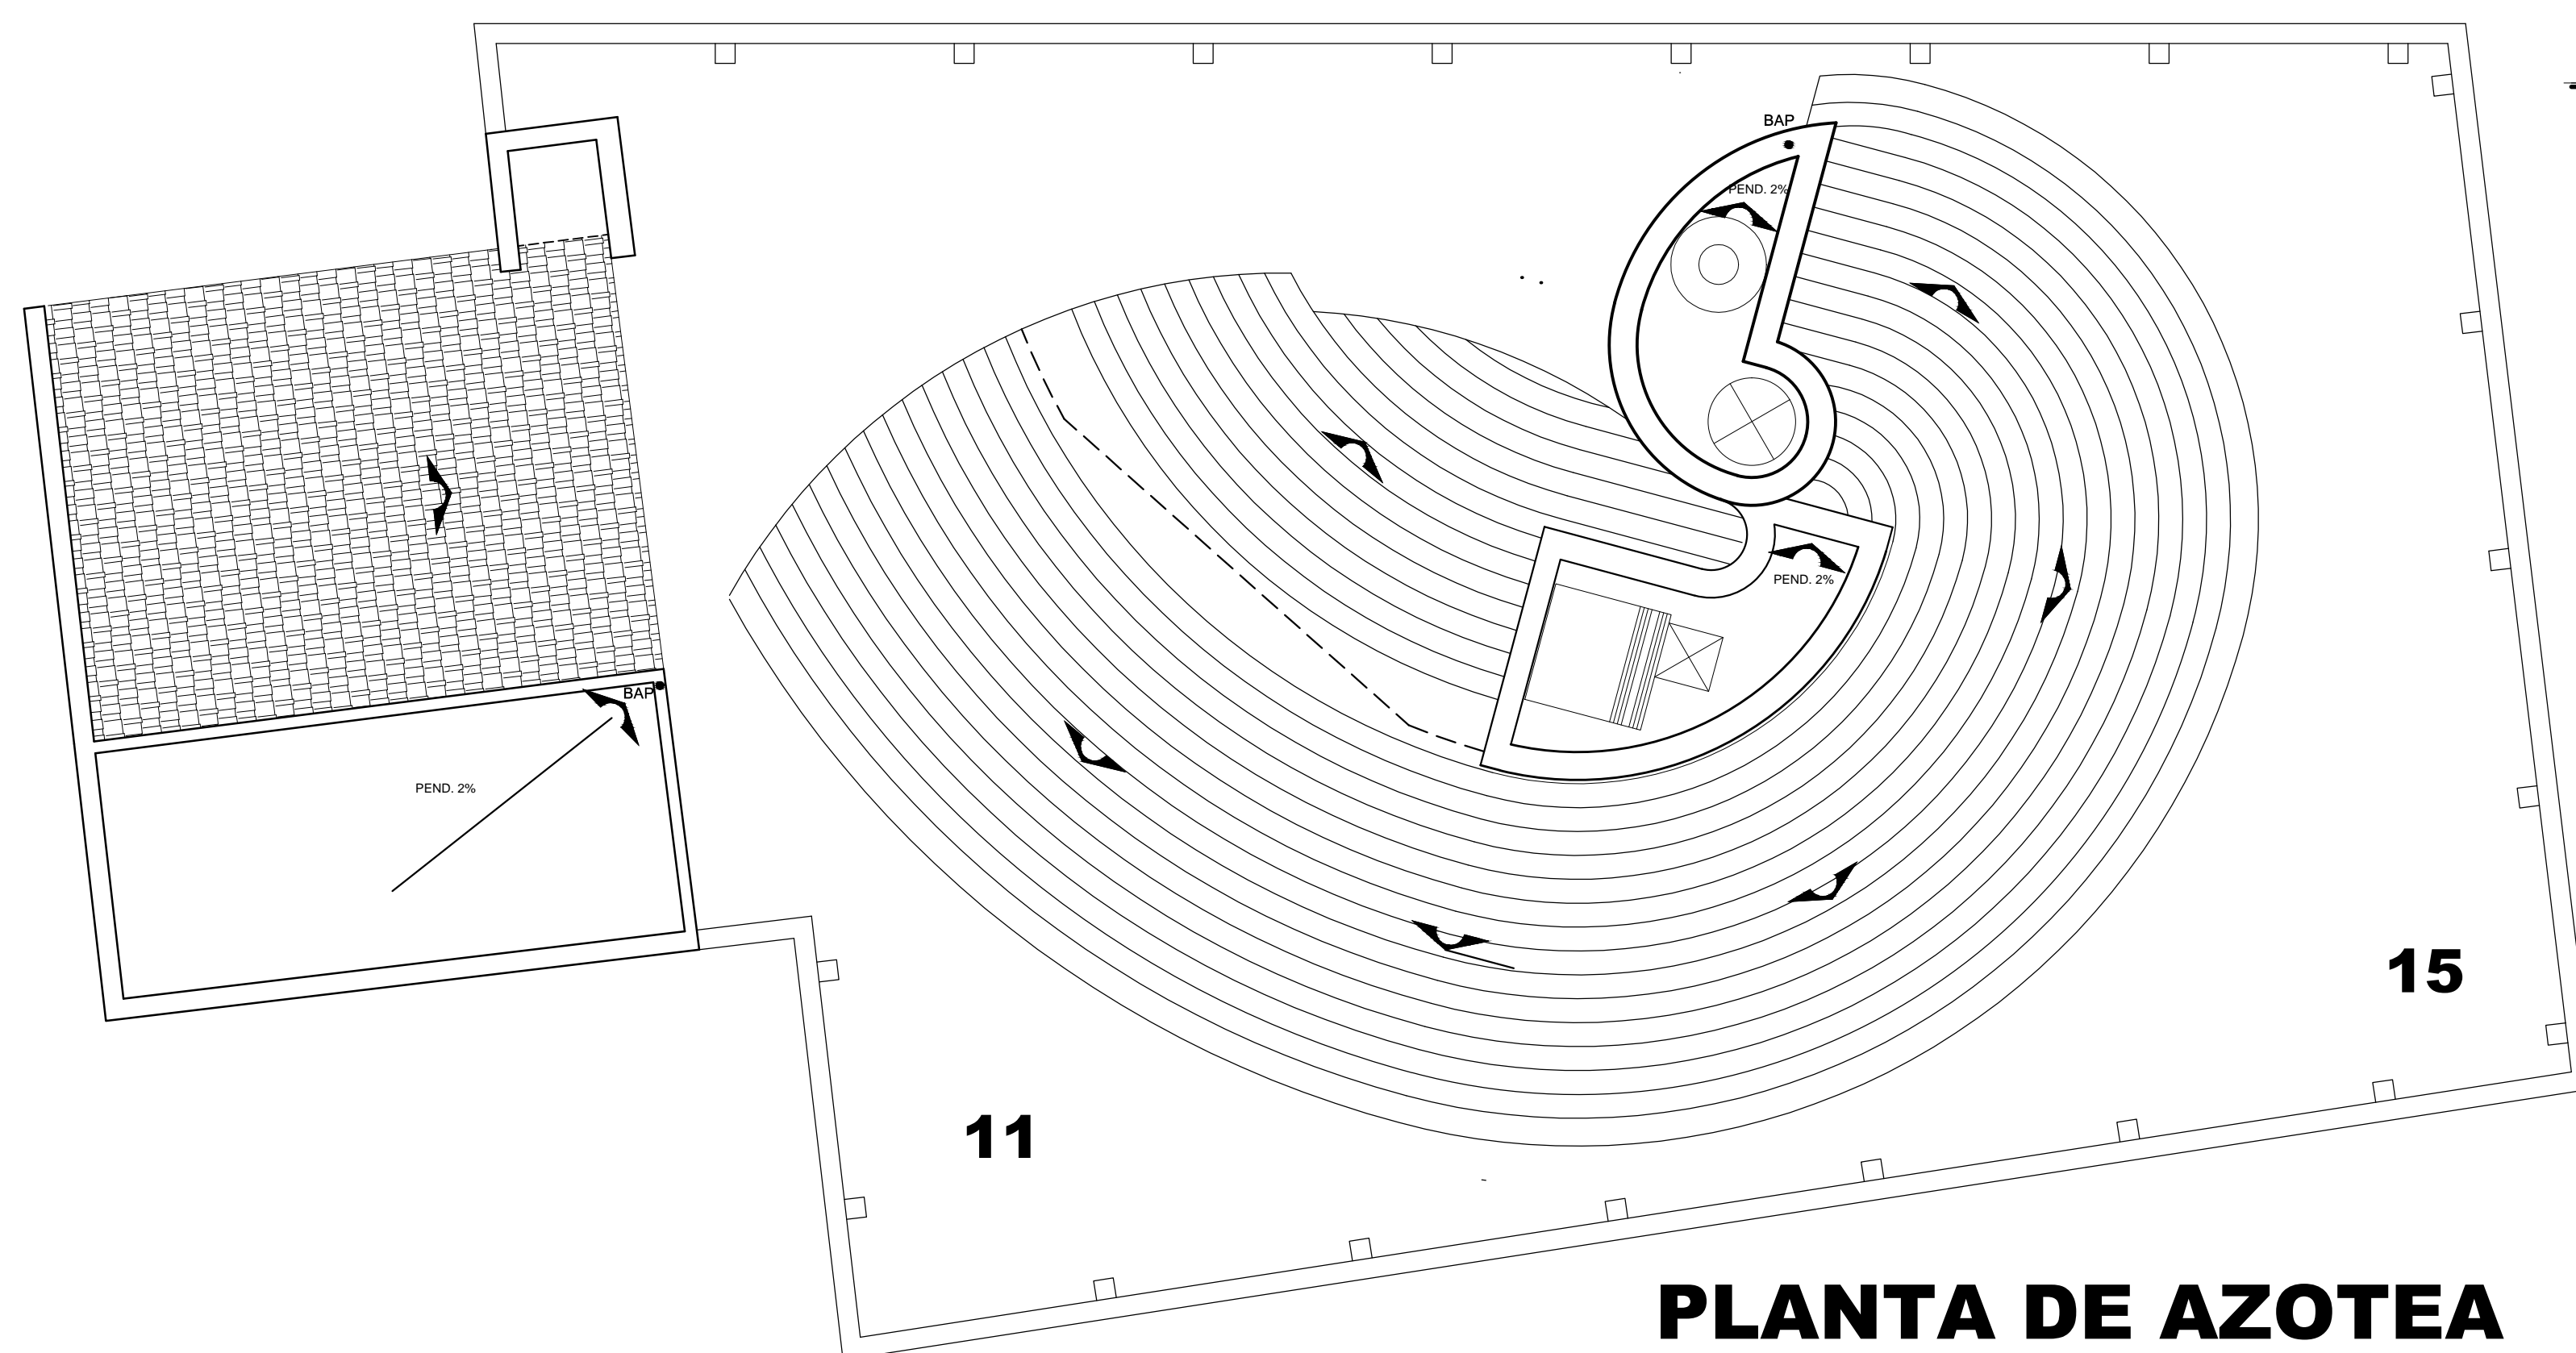

**PLANTA DE AZOTEA**

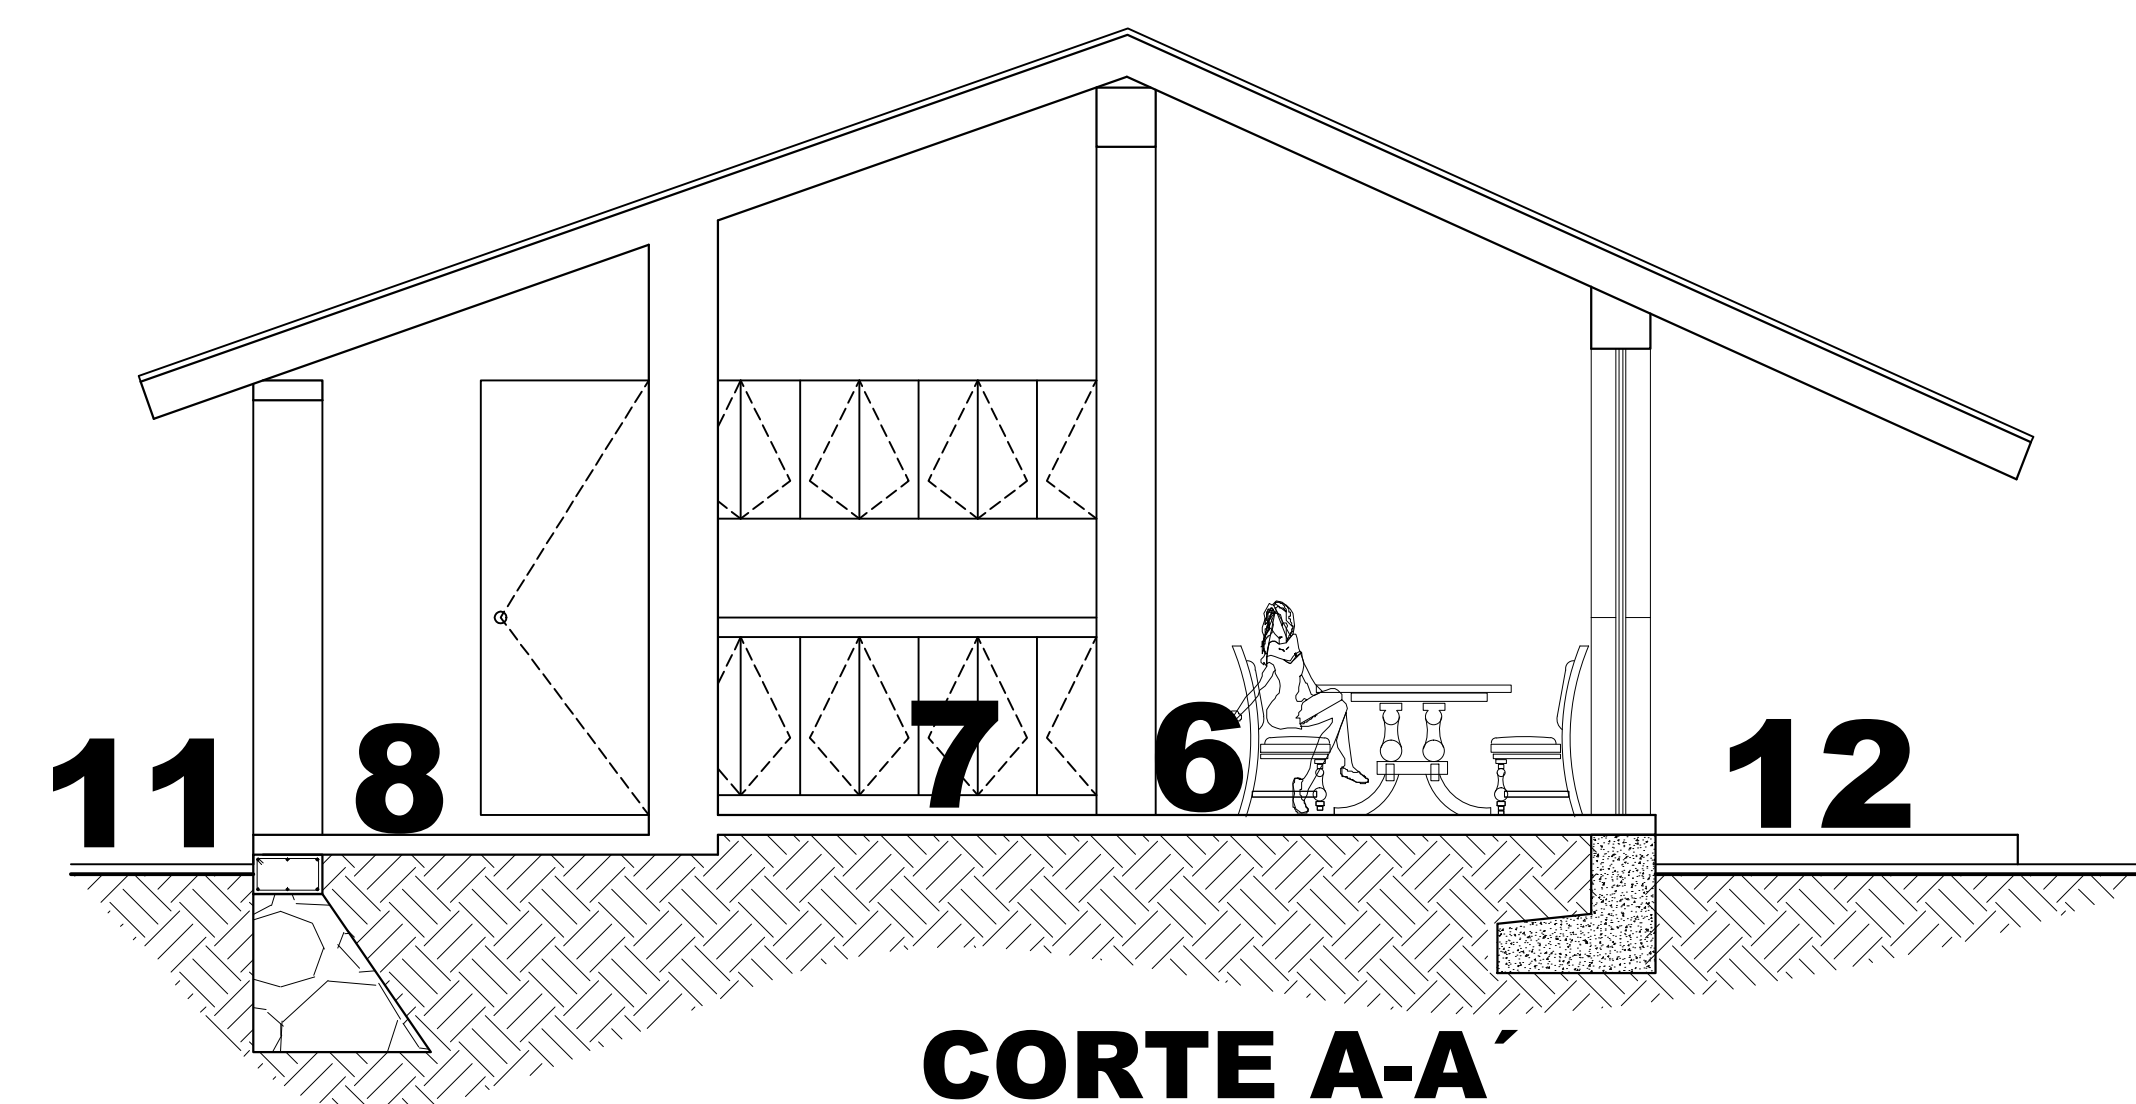

**CORTE A-A'**